THIS DRAWING IS CONFIDENTIAL AND IS PROPERTY OF TENMAT LIMITED AND MUST NOT BE COPIED, INFRINGED OR SHOWN TO ANY THIRD PARTY WITHOUT TENMAT'S WRITTEN PERMISSION.

A4

UOS, ALL DIMENSIONS IN MM

ISO 2768 MEDIUM

Tillampningarna är menade att visa exempel på var Ventilerat Brandstopp kan placeras i en konstruktion. Den kringliggande konstruktionen måste vara av samma brandmotstånd som projektet kräver och godkännas av ansvarig konstruktör för projektet.

Trävirke >= 290kg/m3 t. ex. Rospont, regel eller Träskiva >= 450kg/m3 t.ex. OSB

Tenmat Ventilerat Brandstopp

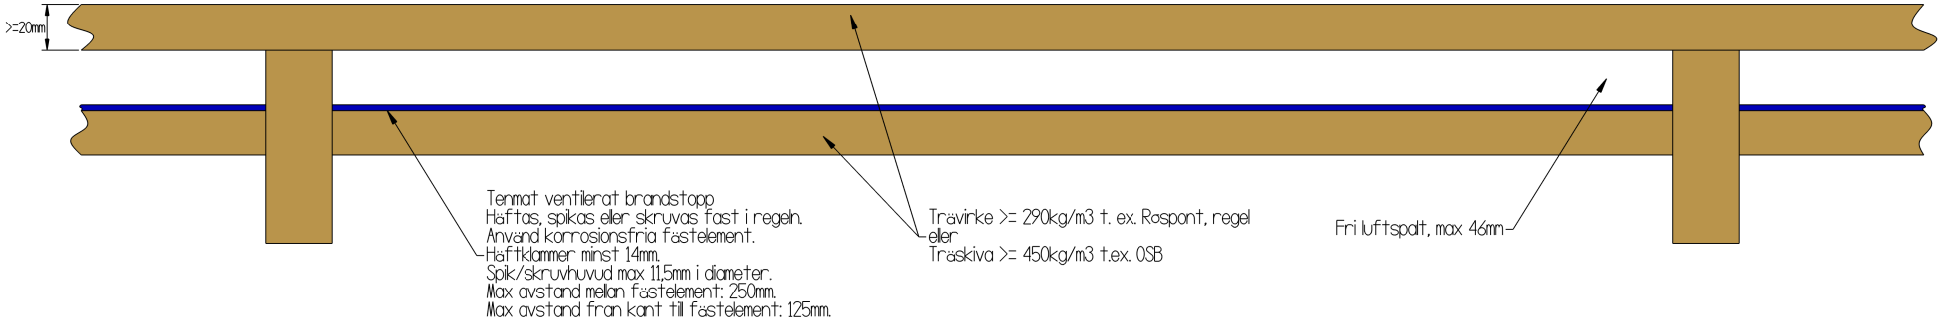

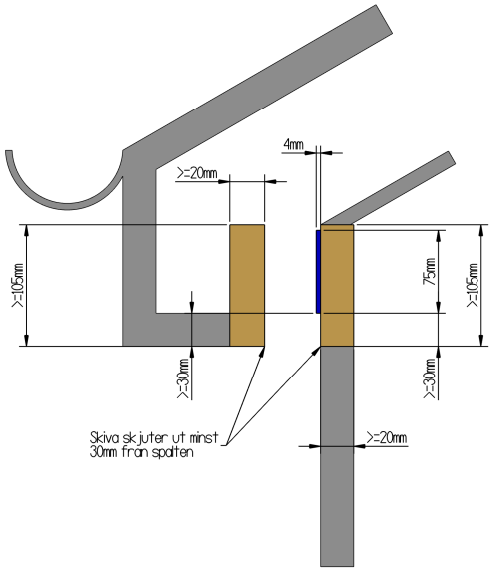

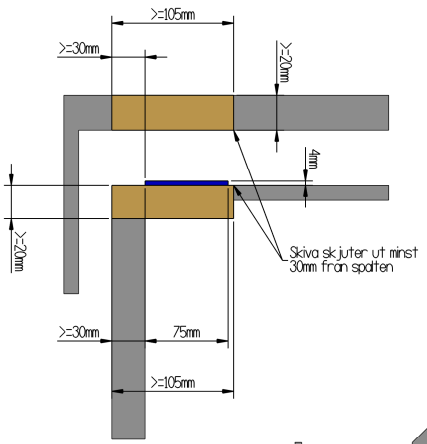

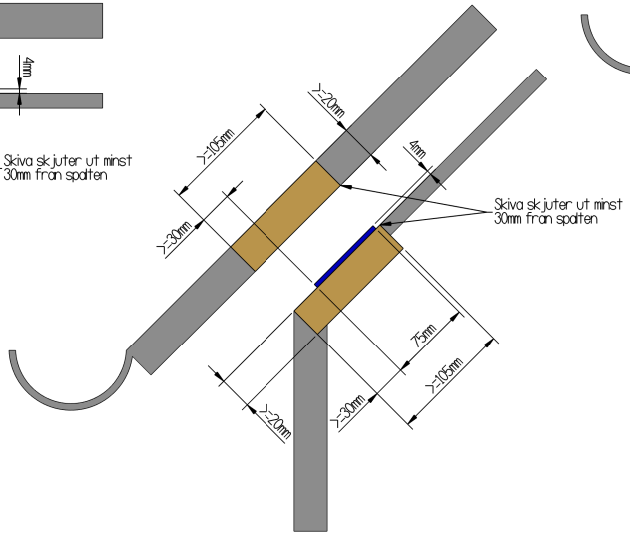

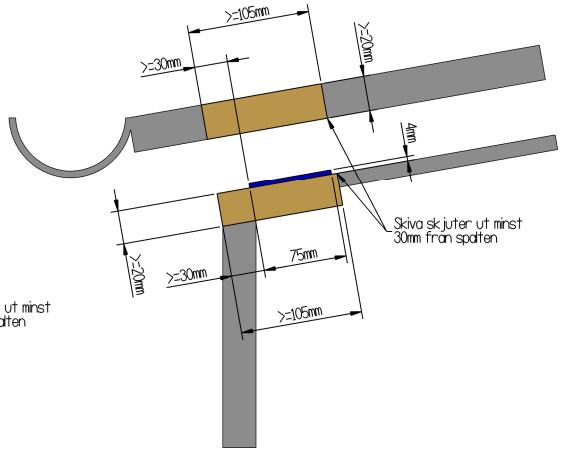

*Se Byggproduktcertifikat 1317 för mer information

Vänligen se Eurokod 5, EN 1995-1-2:2004, för ytterligare detaljer om specifikationer för lämpliga material samt minsta dimensioner som krävs för att uppfylla brandmotstandskravet.

TENMAT ADVANCED MATERIALS

TENMAT LTD, ASHBURTON ROAD WEST, TRAFFORD PARK, MANCHESTER, UK, M17 1TD

REV	DATE	ENG	DESCRIPTION

TITLE	Brandtätad ventilerad takfot *30 minuters integritet och isolering		
MATERIAL	Tenmat ventilerat brandstopp		
DWG No.	EMS 6800	REV	A
DRAWN	C. Clarke	DATE	09/02/2018