



Trävirke $\geq 290\text{kg/m}^3$ t. ex. Respont. regel
 eller
 Träskiva $\geq 450\text{kg/m}^3$ t.ex. OSB

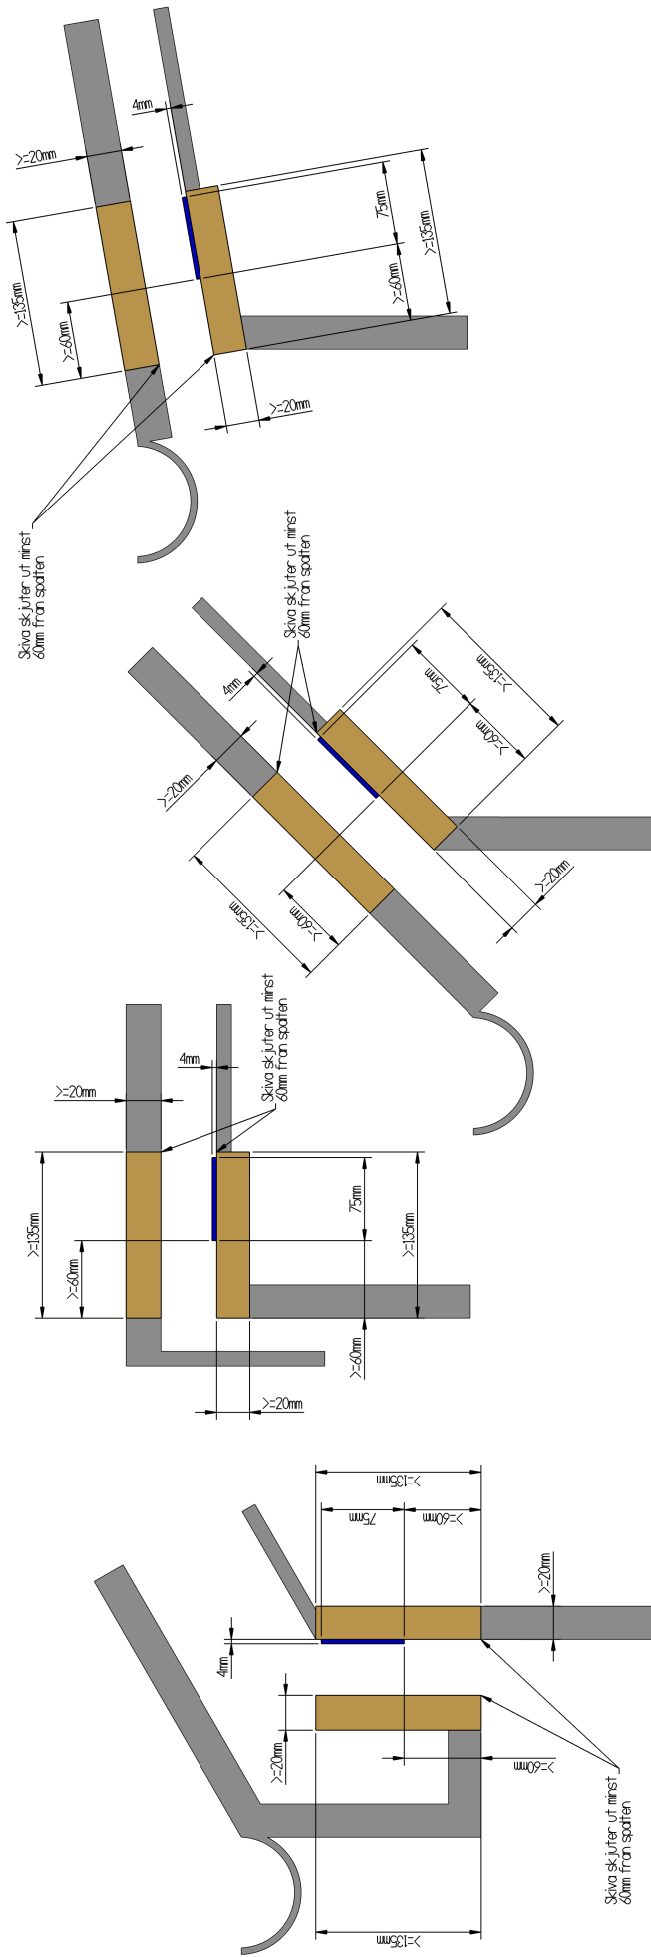

Tennat Ventilrot Brandslutt

Tillämpningarna är menade att visa exempel på var Ventilrot Brandslutt kan placeras i en konstruktion. Den kringliggande konstruktionen måste vara av samma brandmotstånd som projekterat krav och godkännas av ansvarig konstruktör för projektet.

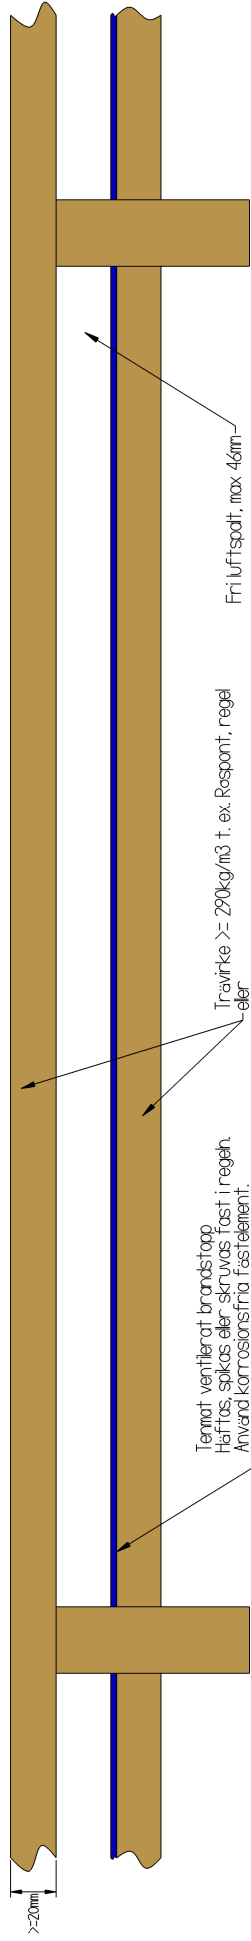

Vänligen se Eurokod 5 EN 1995-1-2:2004. För ytterligare detaljer om specifikationer för lämpliga material samt minsta dimensioner som krävs för att uppfylla brandmotståndskravet.

*Se Byggnadstekniskt certifikat 1317 för mer information

REV	DATE	ENG	DESCRIPTION

TITLE	Brandtätad ventilrot takföt +60 minuters integritet och isolering		
MATERIAL	Tennat ventilrot brandslutt		
DWG No.	EMS 6801	REV	A
DRAWN	C. Clarke	DATE	09/02/2018



TENMAT LTD, ASHBURTON ROAD WEST,
 TRAFFORD PARK, MANCHESTER, UK, M17 1TD